


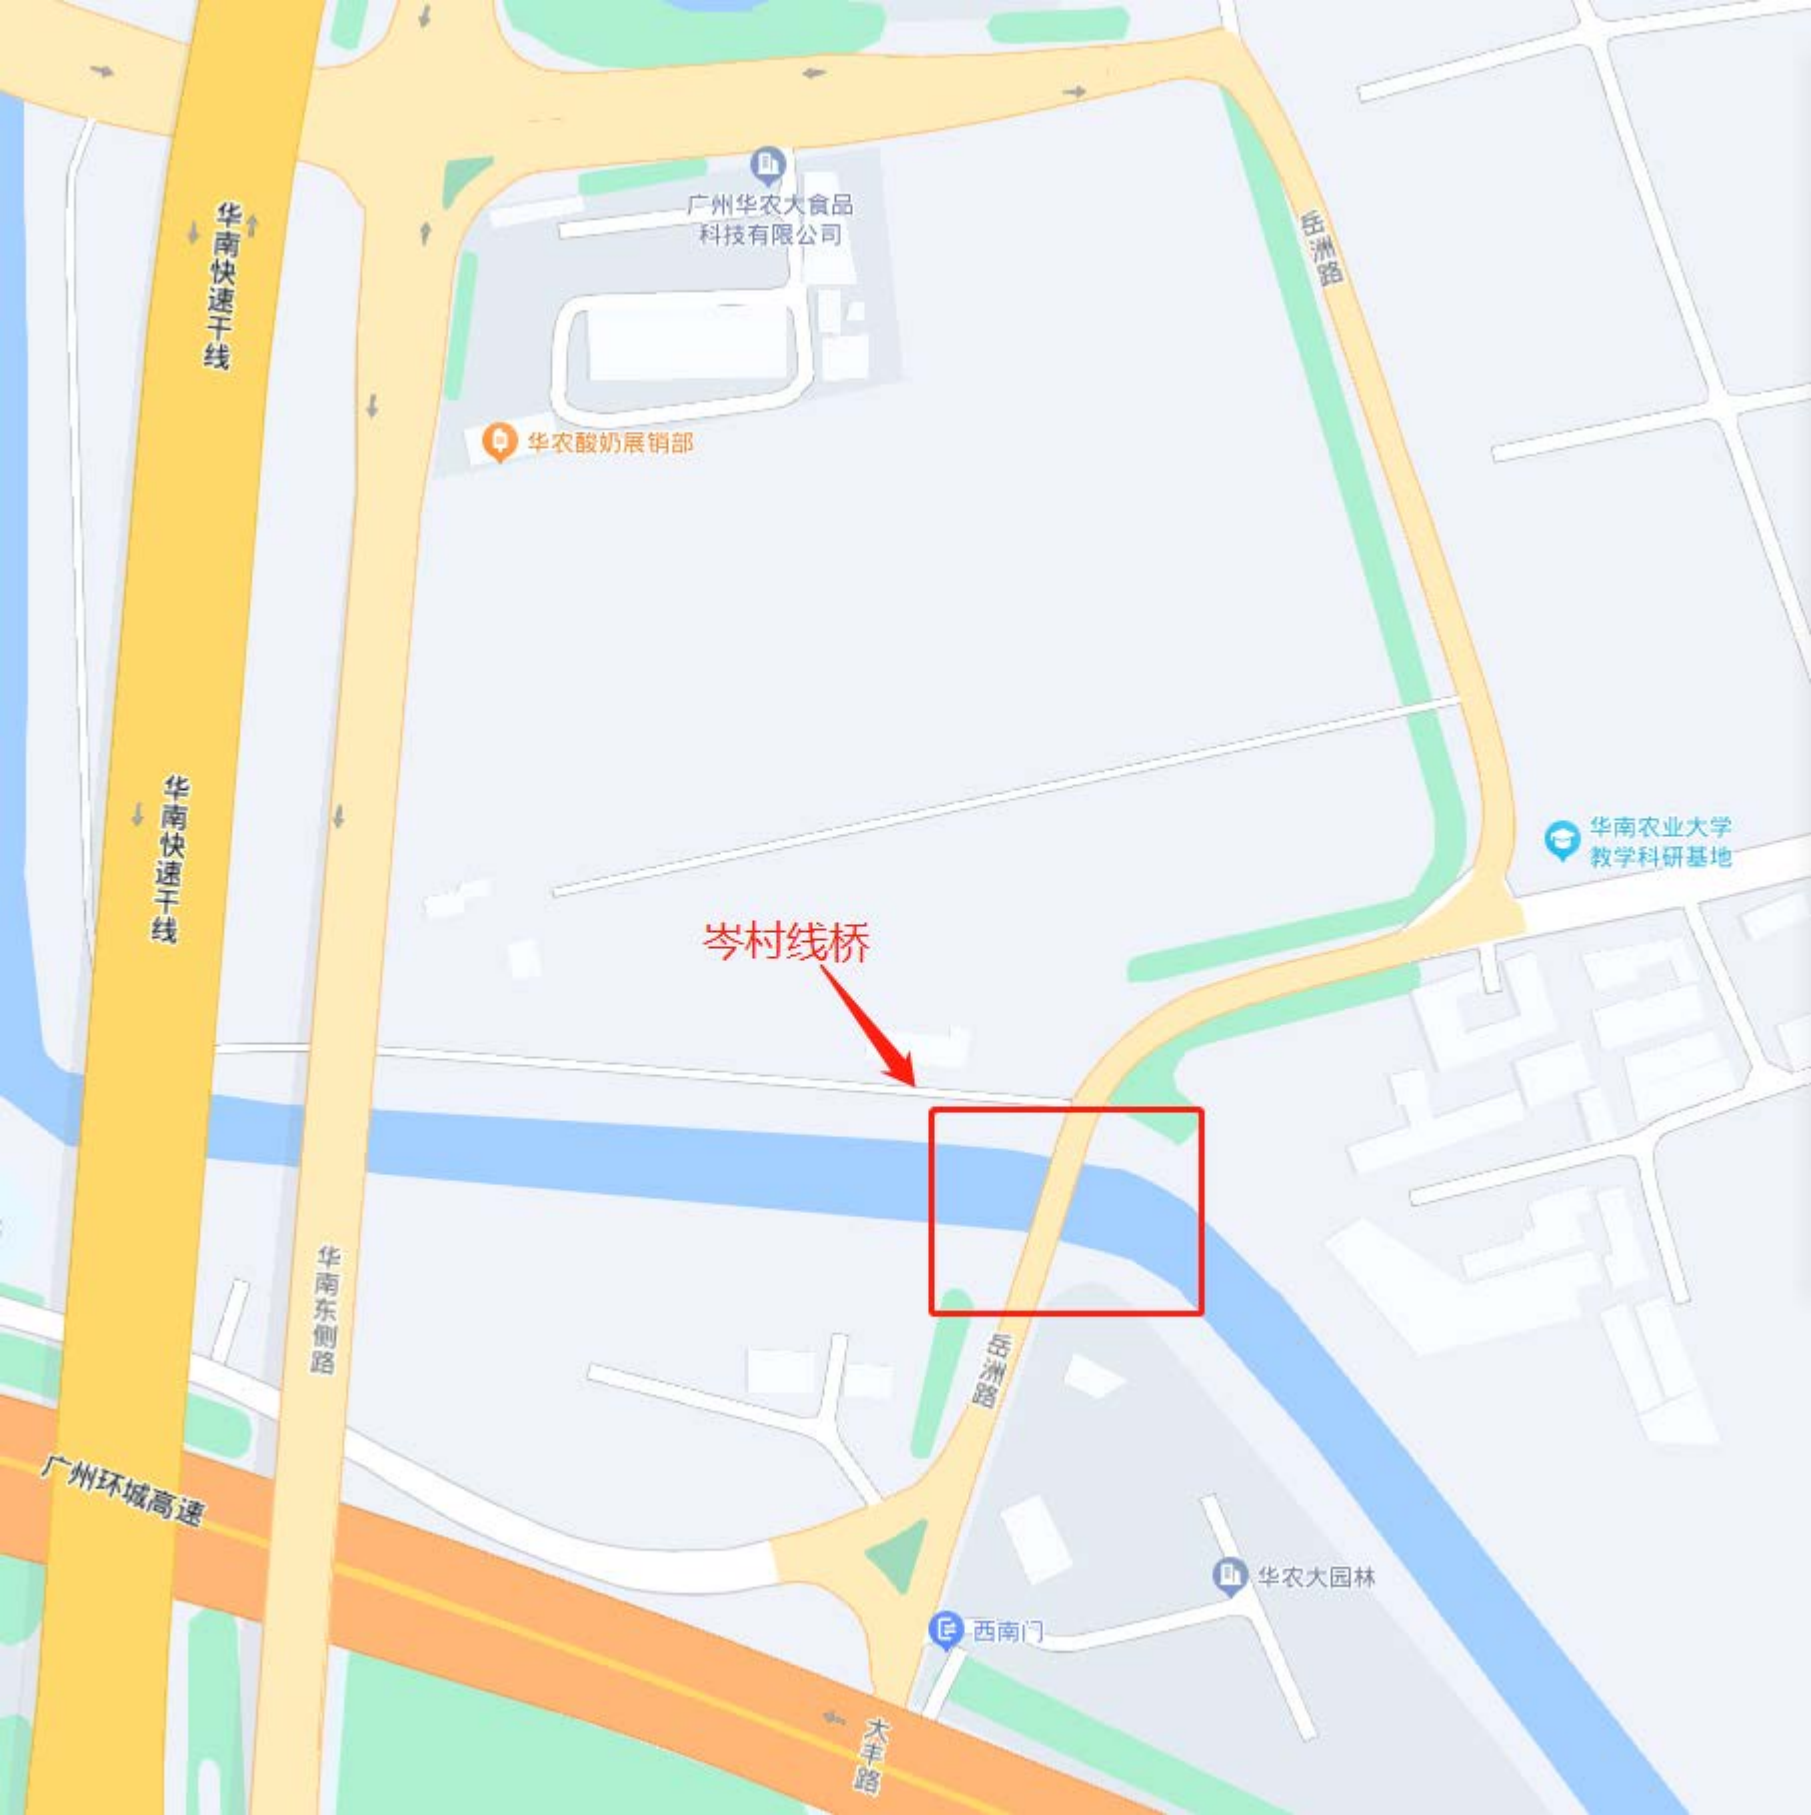

华南快速干线

广州华农大食品
科技有限公司

华农酸奶展销部

岳洲路

华南农业大学
教学科研基地

岑村线桥

华南东侧路

岳洲路

广州环城高速


华农大园林

西南门


大丰路

岑村桥浇捣路墩等工程


施工图

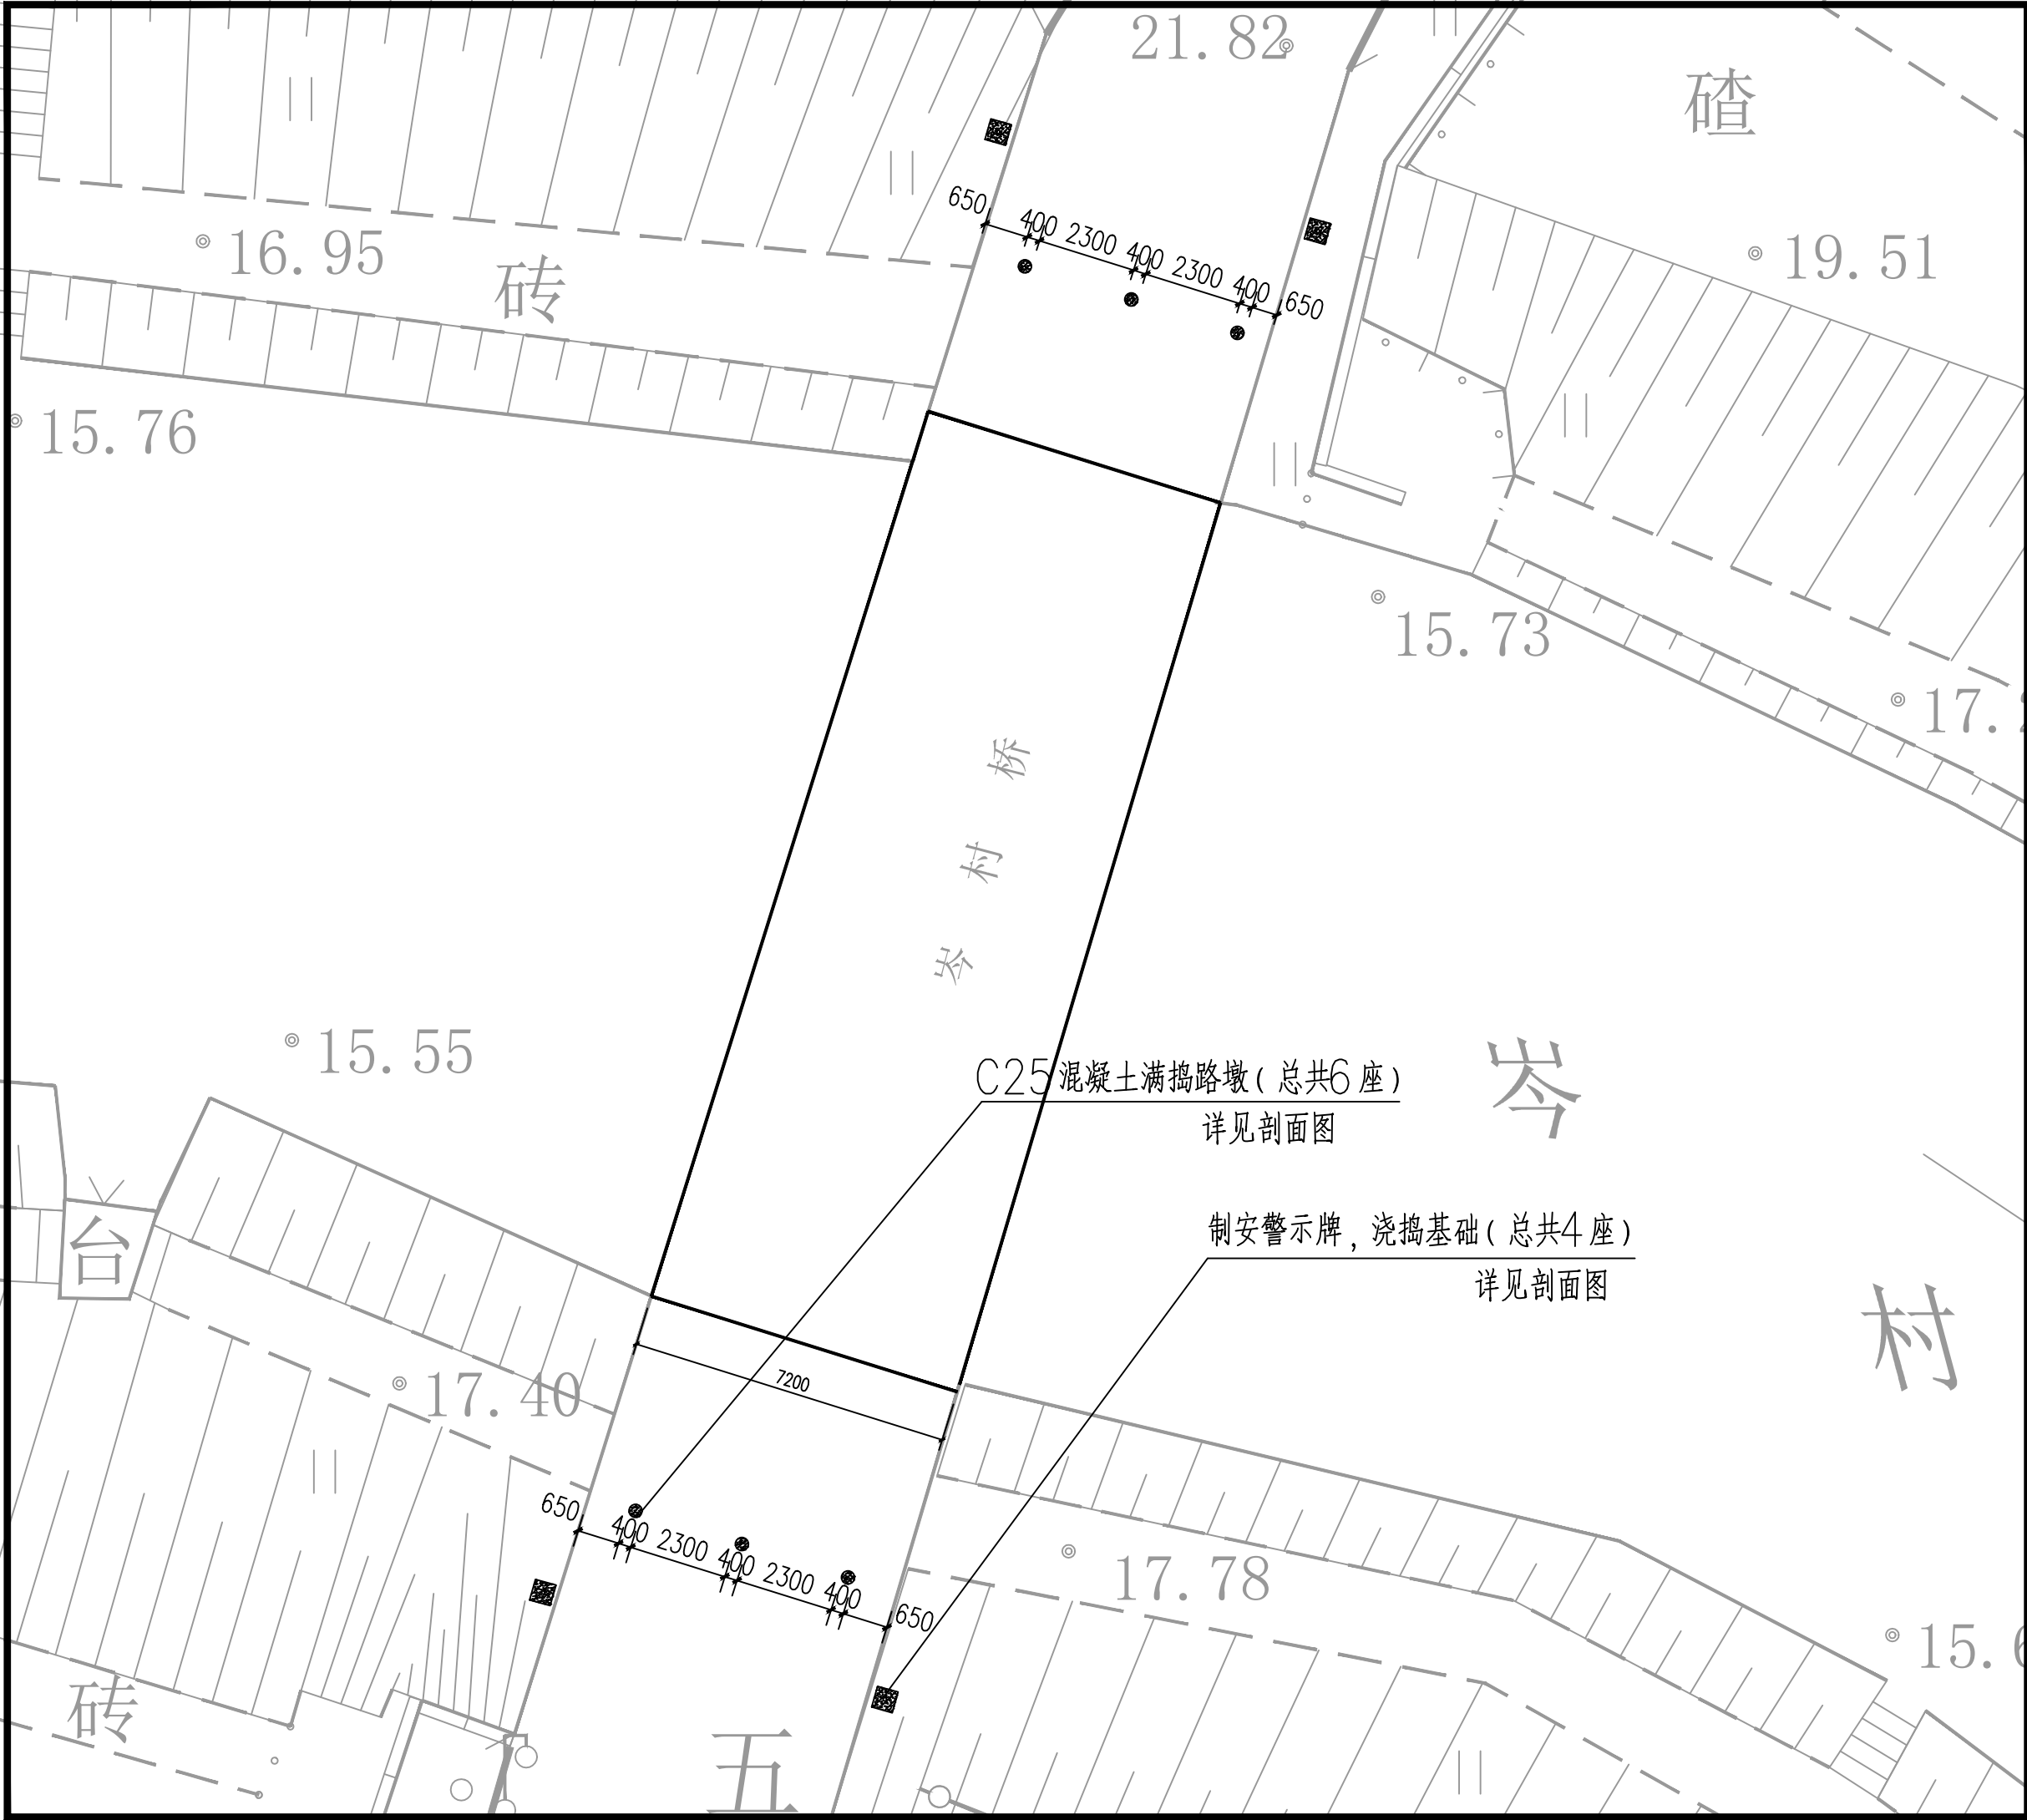

会 签 栏			
COORDINATION			
建 筑 ARCHI.		给排水 PLUMBING	
结 构 STRUCT.		暖通空调 HVAC.	
电 气 ELEC.		弱 电 WEAK ELEC.	
版 本 号 MARK		日 期 DATE	修 改 内 容 DESCRIPTION
审 定 AUTHORIZED BY		杨志宁	杨志宁
审 核 PROCESSED BY		孙 明	孙 明
项目负责人 PROJECT DIRECTOR		胡锐华	胡锐华
专业负责人 CHIEF ENGI.		孙 明	孙 明
校 对 CHECKED BY		胡锐华	胡锐华
设 计 DESIGNED BY			
建设单位 CLIENT		华南农业大学	
工程名称 PROJECT		岑村桥浇捣路墩等工程	
图名 TITLE		总平面图	
设计号 PROJECT No.		阶 段 STATUS	设 计
专 业 DISCIPLINE	建 筑	图 号 DRAWING No.	P-01
版 本 REV.		日 期 DATE	2023. 04
河			
64			
版权所有，未经授权，不得复制			

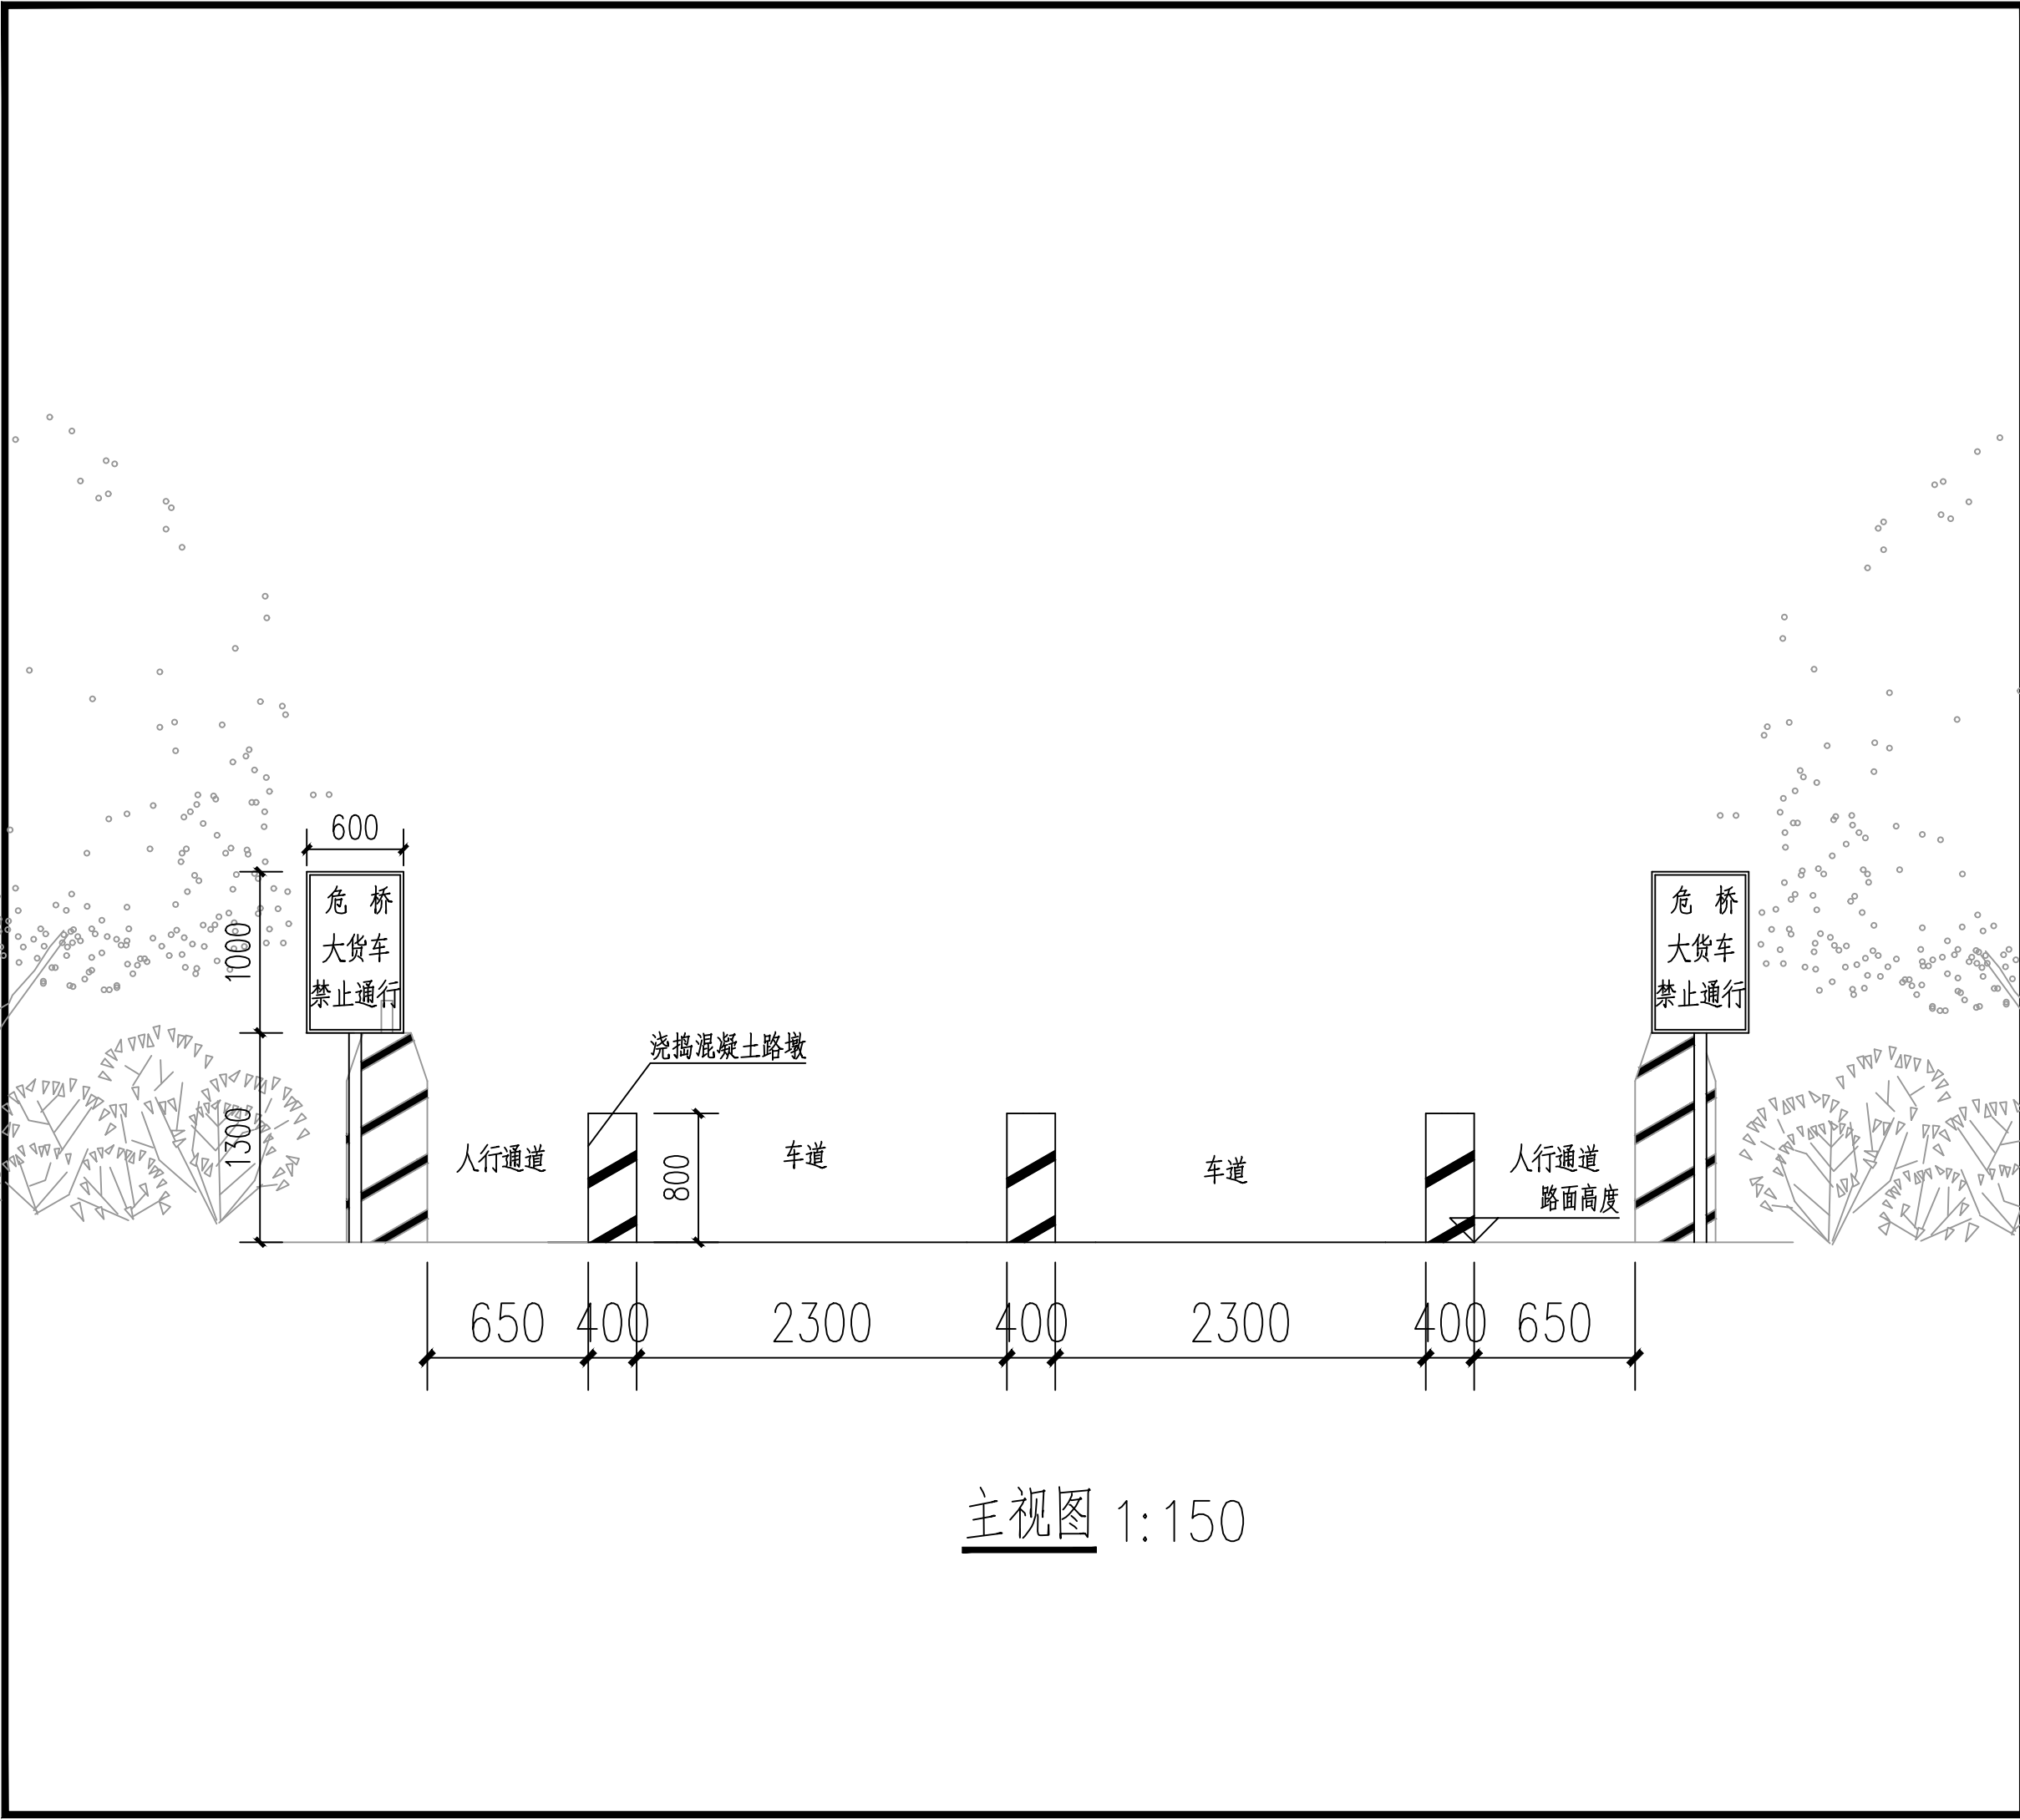


会 签 栏			
COORDINATION			
建 筑 ARCHI.		给排水 PLUMBING	
结 构 STRUCT.		暖通空调 HVAC.	
电 气 ELEC.		弱 电 WEAK ELEC.	
版 本 号 MARK	日 期 DATE	修 改 内 容 DESCRIPTION	
审 定 AUTHORIZED BY	杨志宁	杨志宁	
审 核 PROCESSED BY	孙 明	孙 明	
项目负责人 PROJECT DIRECTOR	胡锐华	胡锐华	
专业负责人 CHIEF ENGI.	孙 明	孙 明	
校 对 CHECKED BY	胡锐华	胡锐华	
设 计 DESIGNED BY			
建设单位 CLIENT 华南农业大学			
工程名称 PROJECT 岑村桥浇捣路墩等工程			
图 名 TITLE 立面示意图			
设计号 PROJECT No.		阶 级 STATUS	设计
专 业 DISCIPLINE	建 筑	图 号 DRAWING No.	P-02
版 本 REV.		日 期 DATE	2023. 04
版权所有，未经授权，不得复制			

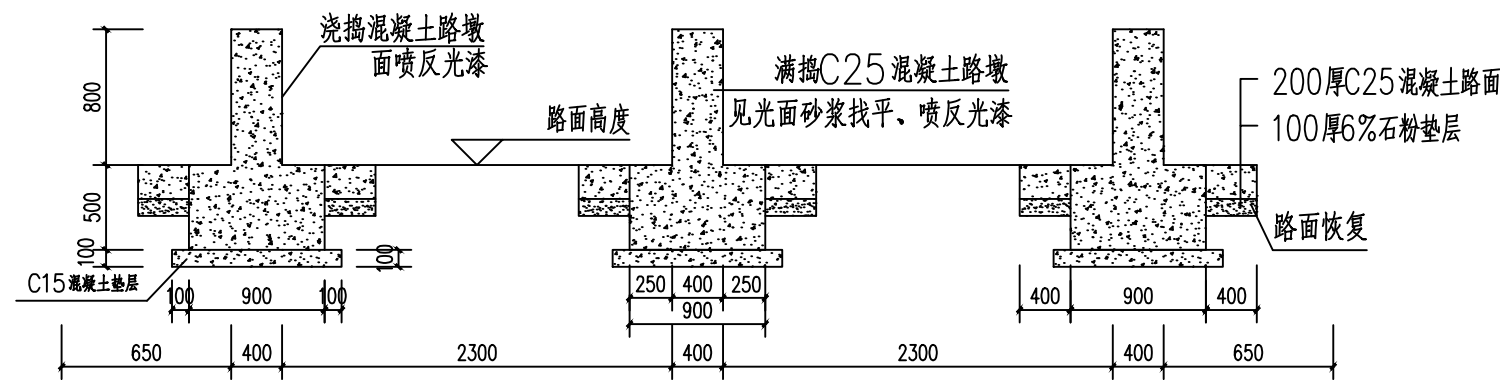


剖面图

说明：所有钢结构刷防锈漆两遍+调和漆2遍+面漆（反光漆）2遍
人工开挖地面工作面为300，施工厚路面恢复

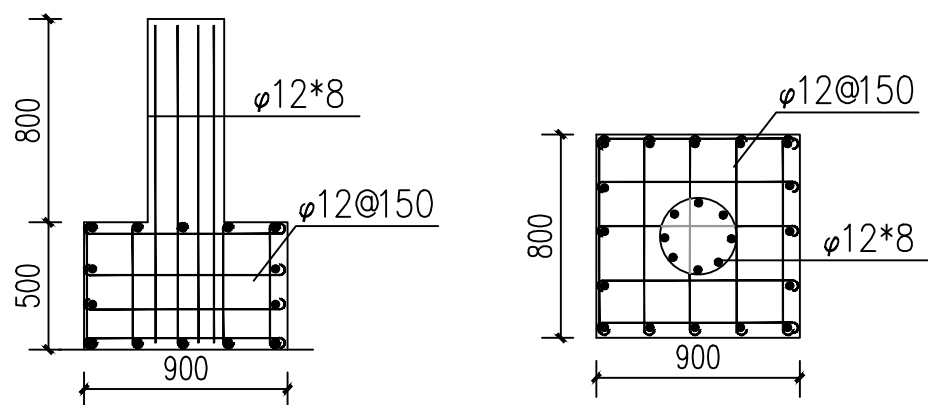

钢筋布置图

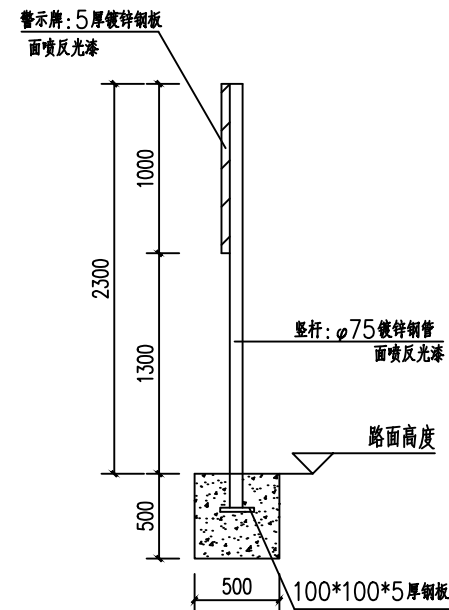

警示牌剖面图

说明：所有钢结构刷防锈漆两遍+调和漆2遍+面漆（反光漆）2遍

会 签 栏			
COORDINATION			
建 筑 ARCHI.		给排水 PLUMBING	
结 构 STRUCT.		暖通空调 HVAC.	
电 气 ELEC.		弱 电 WEAK ELEC.	
版 本 号 MARK	日 期 DATE	修 改 内 容 DESCRIPTION	
审 定 AUTHORIZED BY	杨志宁	杨志宁	
审 核 PROCESSED BY	孙 明	孙 明	
项目负责人 PROJECT DIRECTOR	胡锐华	胡锐华	
专业负责人 CHIEF ENGI.	孙 明	孙 明	
校 对 CHECKED BY	胡锐华	胡锐华	
设 计 DESIGNED BY			
建设单位 CLIENT			
华南农业大学			
工程名称 PROJECT			
岑村桥浇捣路墩等工程			
图名 TITLE			
剖面图及钢筋布置图			
设计号 PROJECT No.		阶 段 STATUS	设 计
专 业 DISCIPLINE	建 筑	图 号 DRAWING No.	P-03
版 本 REV.		日 期 DATE	2023. 04